





HIDROGREEN EP LIVADA 170/50

EKSTENZIVNI ZELENI KROV

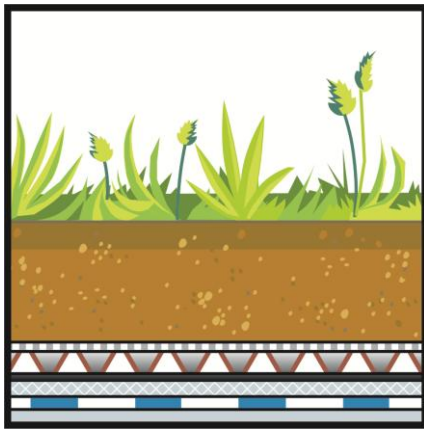

VRSTA KROVA: EKSTENZIVNI
BILJNI SLOJ: LIVADA
ODRŽAVANJE: minimalno
KORIŠTENJE: prohodna površina

EP označava ekstenzivni (E) zeleni krov, sa drenažno - akumulacijskim slojem od čvrstih (P) kadica. Ukupna je visina 17 cm, od čega su kadice 5 cm, a debljina samog vegetacijskog supstrata iznosi 12 cm. Upotrebom kvalitetnog vegetacijskog supstrata HIDROSOIL E - mješavine mineralnih sastojaka odgovarajuće granulacije i tresetno-humusnog dodatka, te drenažno-akumulacijskih kadica HIDROPLATE P50, osiguravamo

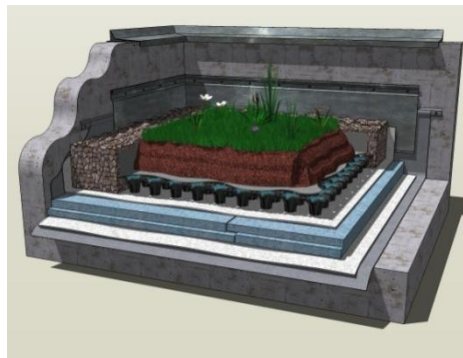

maksimalnu pohranu vode uz istovremenu trajnu drenažu, što stvara optimalne uvjete za razvoj biljaka.

LIVADA kao biljni sloj može sadržavati sedume, koji su najotporniji, te različito aromatično i začinsko bilje, otporne travne mješavine, livadno cvijeće. Odabrane biljke ne stvaraju gusti travnati tepih već se razvijaju i pokrivaju površinu ovisno o vanjskim uvjetima. Predviđeno održavanje minimalno je, ali za razliku od površina pokrivenih samo sedumima, ovisno o uvjetima (znatno utječu na travne mješavine) može biti potrebna i košnja.

Ugrađene kadice osiguravaju visoku opteretivost ove izvedbe i omogućuju široku upotrebu površine, pa je korištenje uvjetovano samim odabirom vegetacije, odnosno zelenilom više ili manje pogodnim za hodanje. Naravno da je moguća i ugradnja korisnih površina.

TEHNIČKA SVOJSTVA:


Ukupna visina	17	cm
Debljina supstrata	12	cm
Masa, zasićeno vodom, ozelenjeno, cca.	235	kg/m ²
Kapacitet pohrane vode cca.	67	l/m ²





HIDROGREEN EP LIVADA 170/50 EKSTENZIVNI ZELENI KROV

KARAKTERISTIČNI PRESJEK - izvedba sa toplinskom izolacijom
na obrnutom ravnom krovu

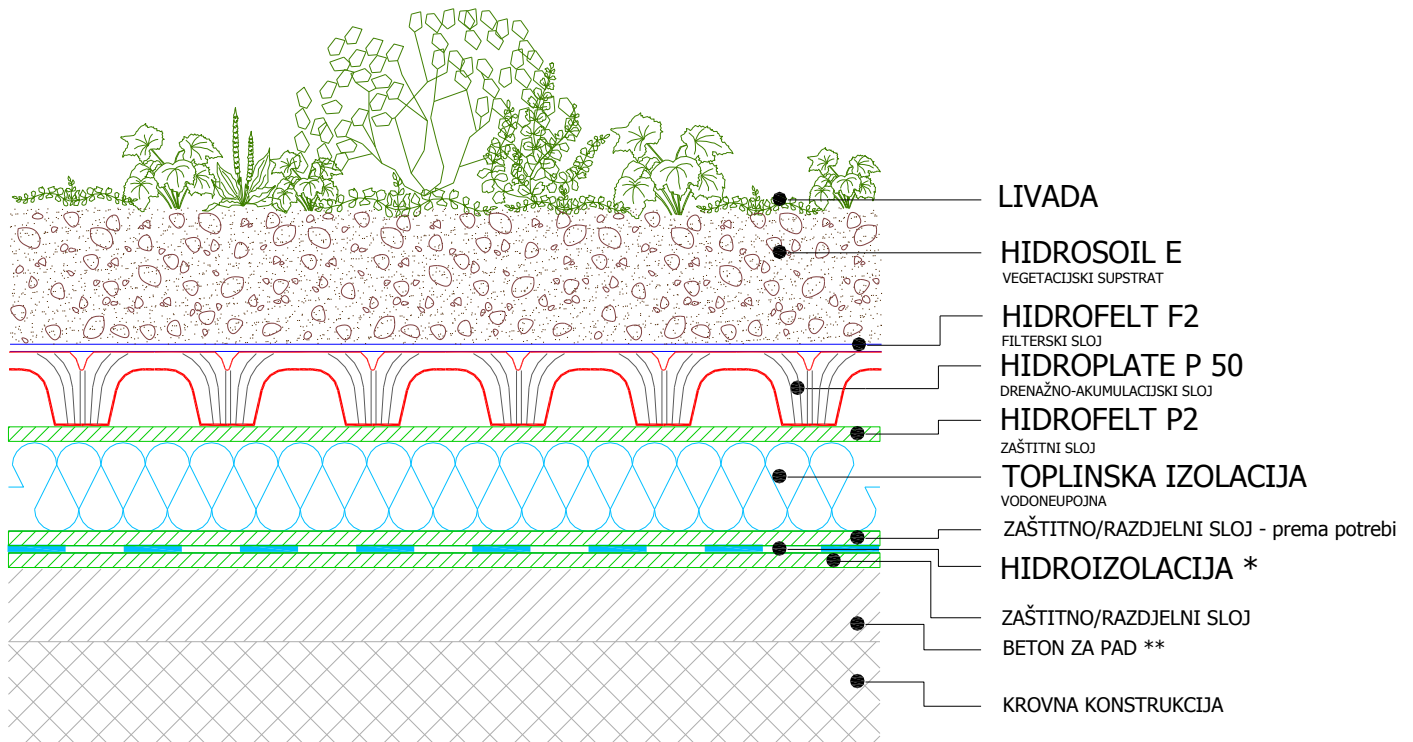

* Ukoliko hidroizolacija nije deklarirana kao protukorijenska, potrebno je na nju položiti protukorijensku zaštitu.

**Hidroizolacija se uvjetno, ovisno o vrsti, može postaviti na ravnom krovu bez pada.

TEHNIČKA SVOJSTVA:

Ukupna visina	17	cm
Debljina supstrata	12	cm
Masa, zasićeno vodom, ozelenjeno cca.	235	kg/m ²
Kapacitet pohrane vode cca.	67	l/m ²
Biljni sloj	livada	
Korištenje	prohodna površina	
Održavanje	minimalno	